


Hjølensbarns Kvarters og offentlige Slagtehus.

7 Februar 1882.

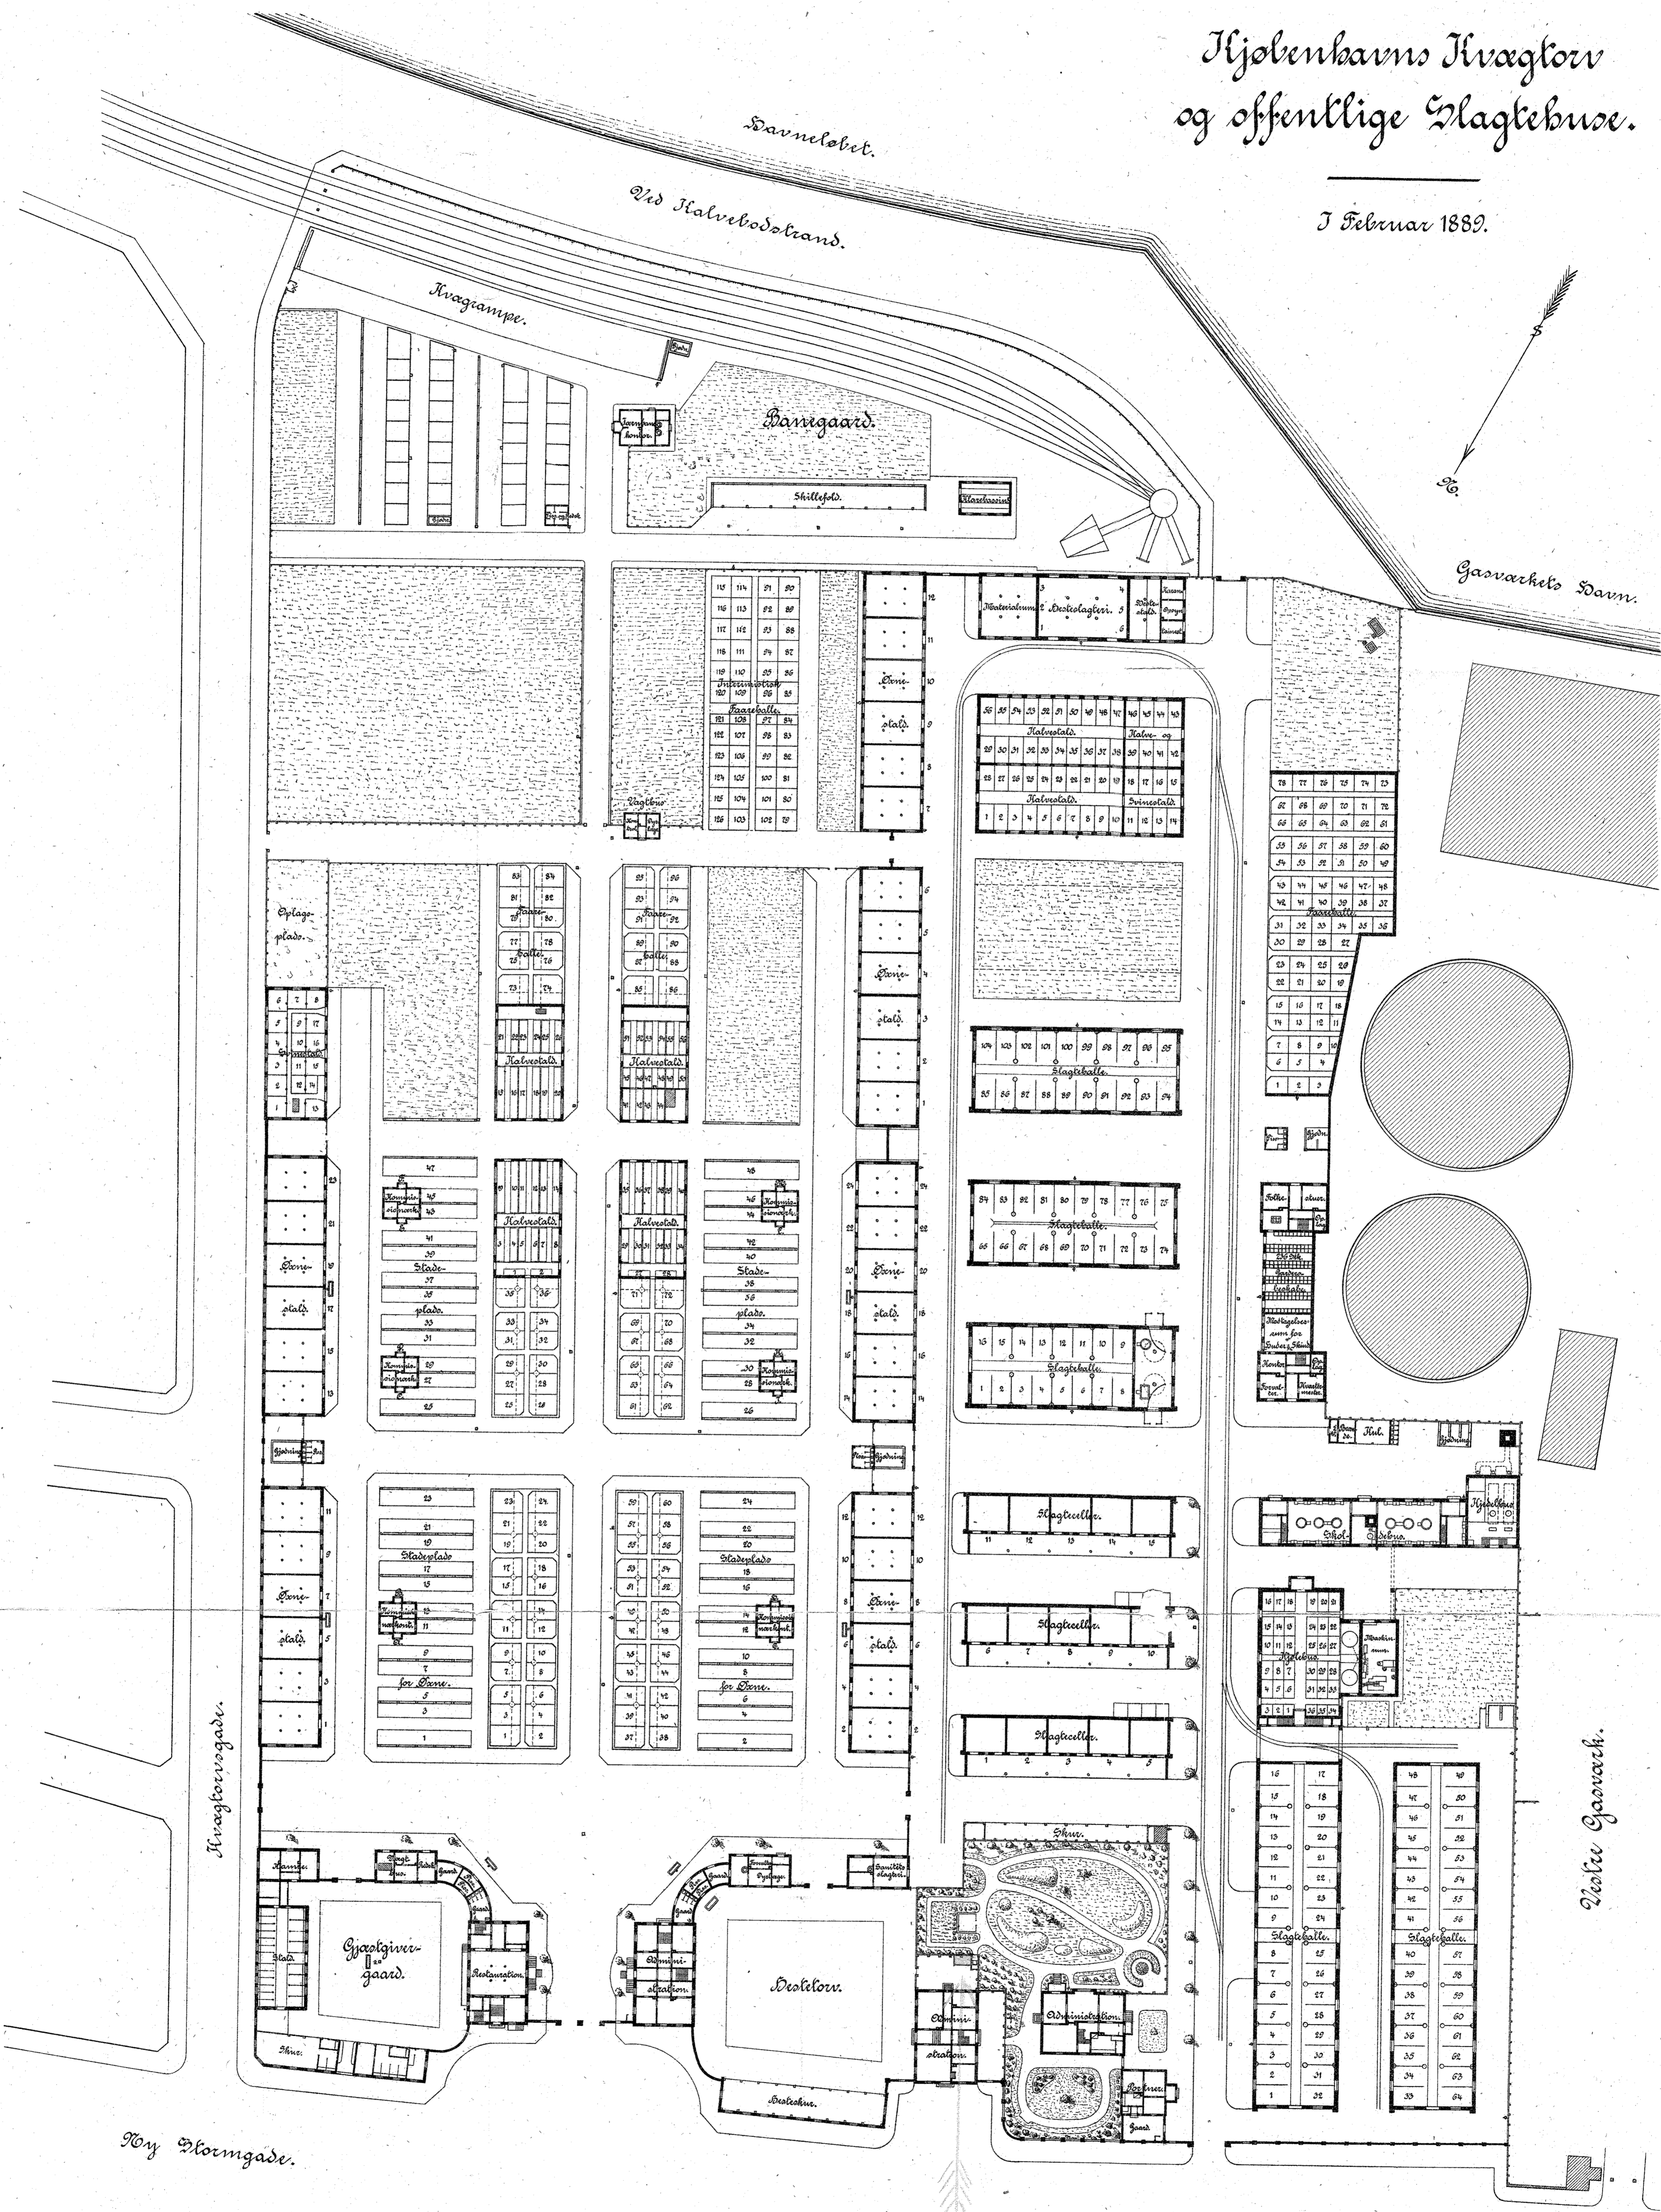

Kvadranten

Kvadranten

1:600.

